

Agenzia del Territorio
CATASTO FABBRICATI
 Ufficio Provinciale di
 Ravenna

Dichiarazione protocollo n. _____ del _____
 Planimetria di u.i.u. in Comune di Casola Valsenio
 Via G. Matteotti

PAG.
 civ. 16



Identificativi Catastali:
 Sezione:
 Foglio: 20
 Particella: B
 Subalterno: 1

Compilata da:
 Casalini Davide
 Iscritto all'albo:
 Geometri
 Prov. Ravenna


N. 1159

Scheda n. 1 Scala 1:200

Piano Terra

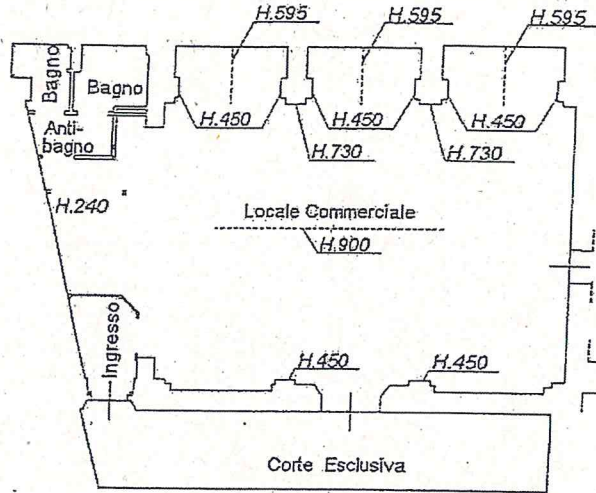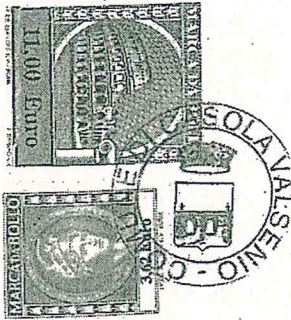

Piano Primo

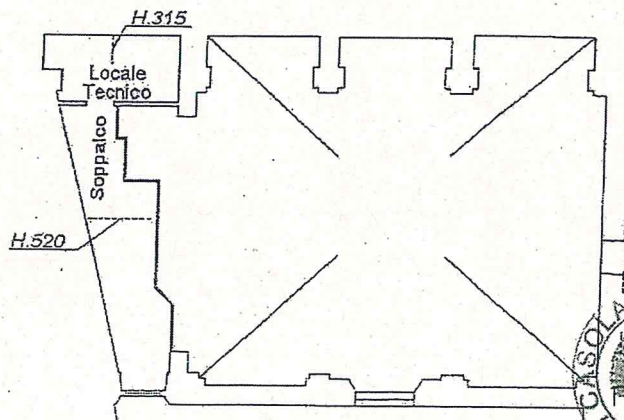

COLLEGIO GEOMETRI
 PROVINCIA RAVENNA
CASALINI DAVIDE
 c. CSLDVR655S170458Z
 01107870394
 1159



Agenzia del Territorio
CATASTO FABBRICATI
Ufficio Provinciale di
Ravenna

Dichiarazione protocollo n. _____ del _____
Planimetria di u.i.u. in Comune di Casola Valsenio
Via G. Matteotti _____ civ. 63

Identificativi Catastali:
Sezione:
Foglio: 20
Particella: 80
Subalterno: 10


Compilata da:
Casalini Davide
Iscritto all'albo:
Geometri
Prov. Ravenna

N. 1159

Scheda n. 1


Scala 1:200

Piano Primo Sottostrada

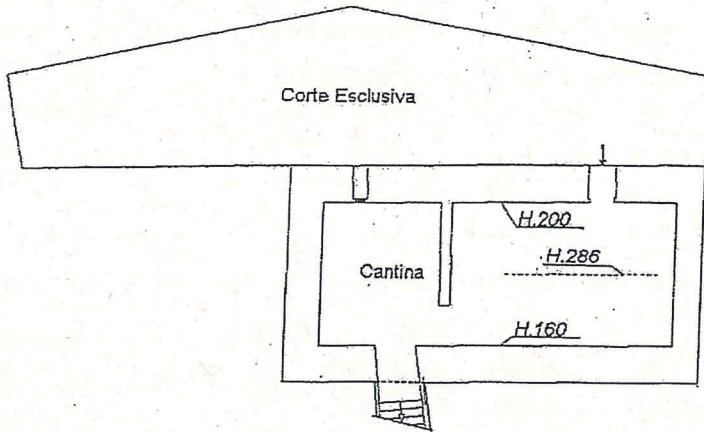

Piano Terra

(H.270)

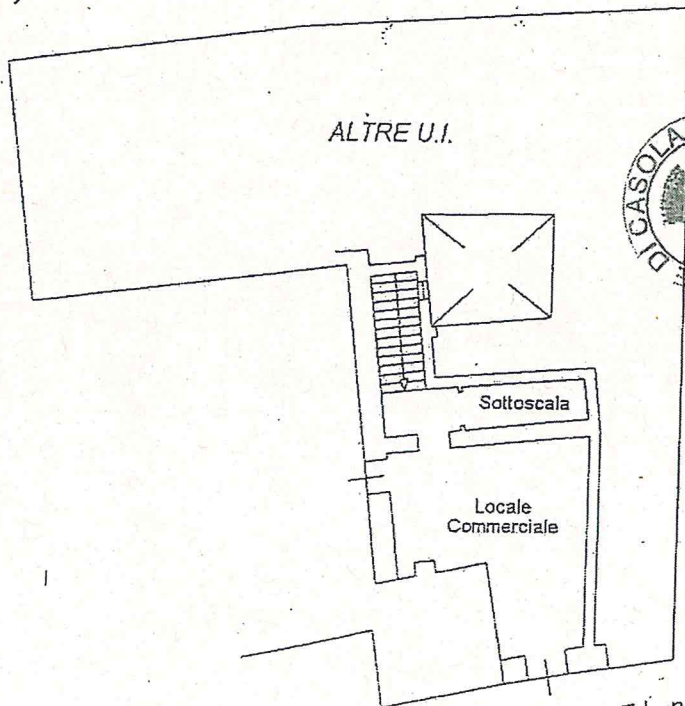

COLLEGIO GEOMETRI
PROVINCIA RAVENNA
CASALINI DAVIDE
c.f. CALDV85S17D498Z
r. 01107870394
1159

via G. MATTEOTTI n. 63

